

План этажа

1

2


3

4

5


6

ул. Mēness, 6, Саласпилс

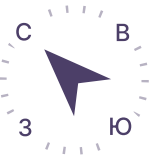

- 2-комнатные квартиры
- 3-комнатные квартиры
- 4-комнатные квартиры



Схема расположения объекта

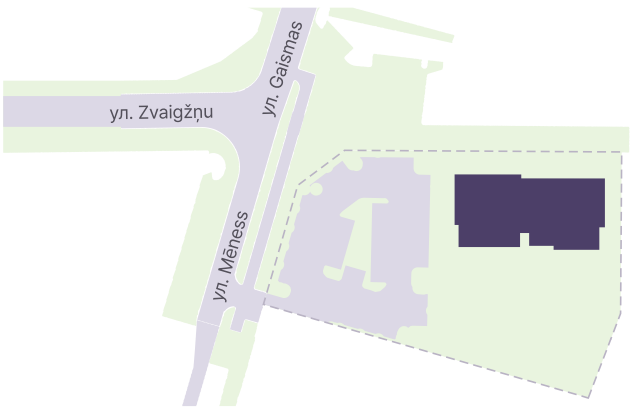

№	Жилая площадь	Площадь террасы	Общая площадь	Количество комнат
1	54,0 м²	10,0 м²	64,0 м²	3
2	37,4 м²	10,0 м²	47,4 м²	2
3	75,0 м²	10,0 м²	85,0 м²	4
4	62,7 м²	10,0 м²	72,7 м²	3
5	40,6 м²	10,0 м²	50,6 м²	2
6	72,0 м²	10,0 м²	82,0 м²	4
7	55,7 м²	10,0 м²	65,7 м²	3


План этажа

ул. Mēness, 6, Саласпилс

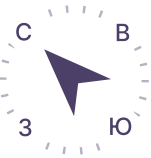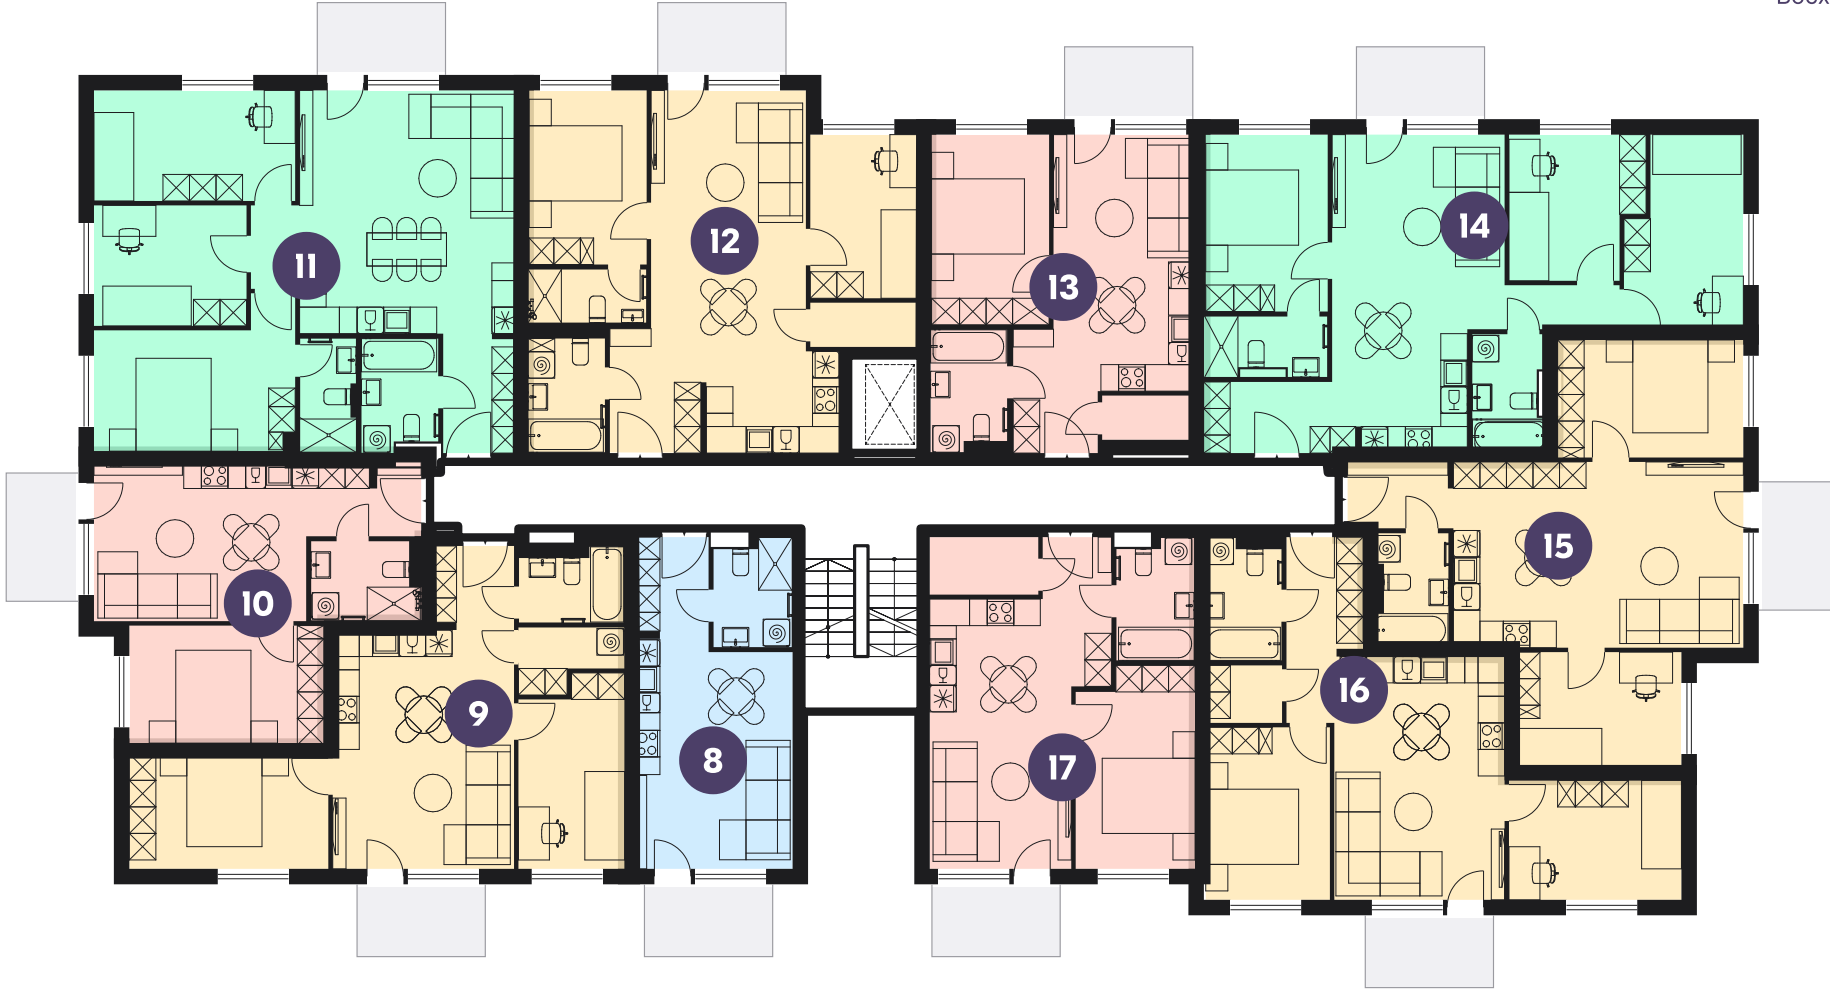

- 1-комнатные квартиры
- 2-комнатные квартиры
- 3-комнатные квартиры
- 4-комнатные квартиры



Схема расположения объекта

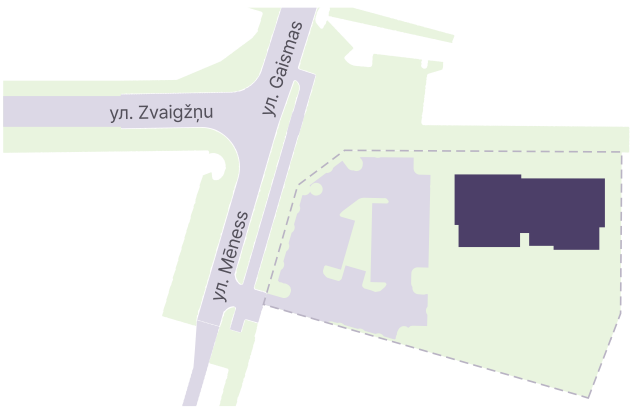

№	Жилая площадь	Площадь балкона	Общая площадь	Количество комнат
8	26,1 м²	4,5 м²	30,6 м²	1
9	54,3 м²	4,5 м²	58,8 м²	3
10	37,4 м²	4,5 м²	41,9 м²	2
11	75,0 м²	4,5 м²	79,6 м²	4
12	62,7 м²	4,5 м²	67,2 м²	3
13	40,6 м²	4,5 м²	45,1 м²	2
14	71,8 м²	4,5 м²	76,4 м²	4
15	56,4 м²	4,5 м²	61,0 м²	3
16	55,7 м²	4,5 м²	60,2 м²	3
17	43,1 м²	4,5 м²	47,7 м²	2


План этажа

ул. Mēness, 6, Саласпилс

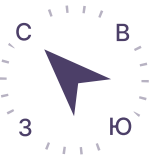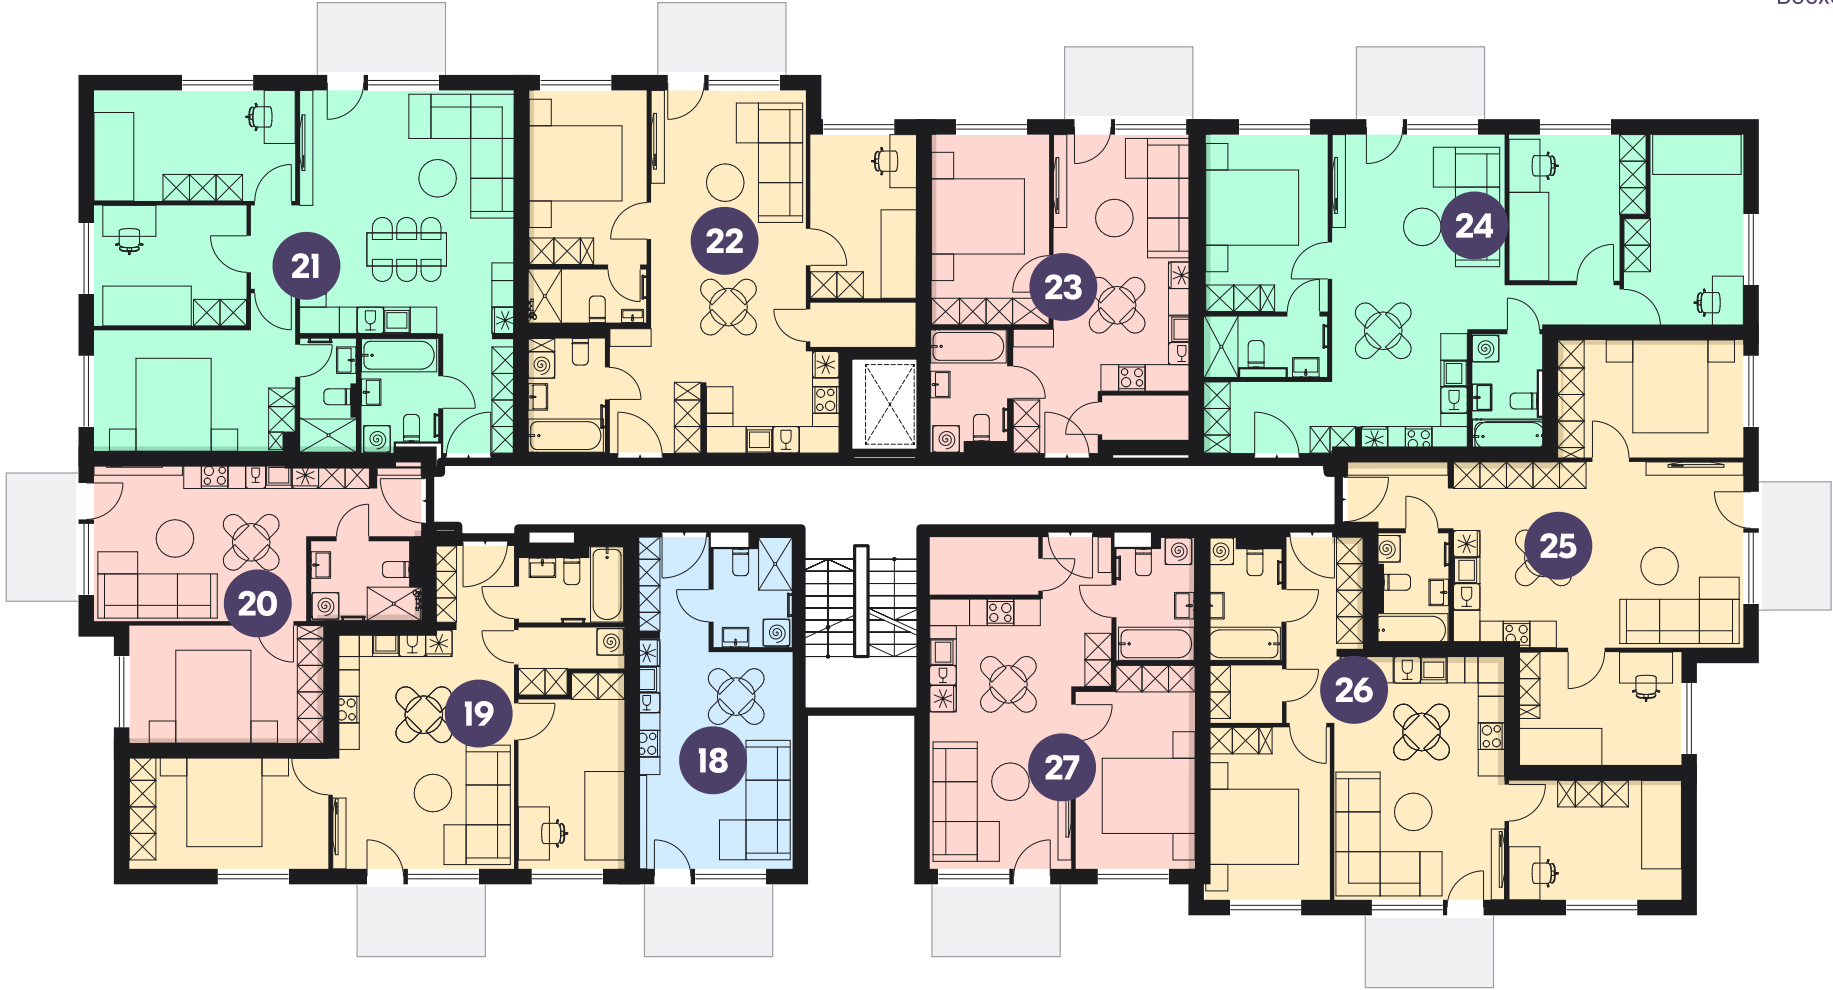

- 1-комнатные квартиры
- 2-комнатные квартиры
- 3-комнатные квартиры
- 4-комнатные квартиры



Схема расположения объекта

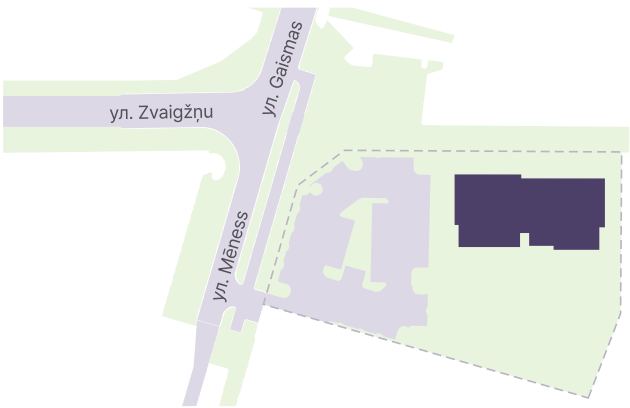

№	Жилая площадь	Площадь балкона	Общая площадь	Количество комнат
18	26,1 м²	4,5 м²	30,6 м²	1
19	54,3 м²	4,5 м²	58,8 м²	3
20	37,4 м²	4,5 м²	41,9 м²	2
21	75,0 м²	4,5 м²	79,6 м²	4
22	62,7 м²	4,5 м²	67,2 м²	3
23	40,6 м²	4,5 м²	45,1 м²	2
24	71,8 м²	4,5 м²	76,4 м²	4
25	56,4 м²	4,5 м²	61,0 м²	3
26	55,7 м²	4,5 м²	60,2 м²	3
27	43,1 м²	4,5 м²	47,7 м²	2


План этажа

ул. Mēness, 6, Саласпилс

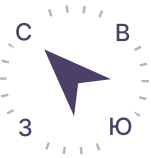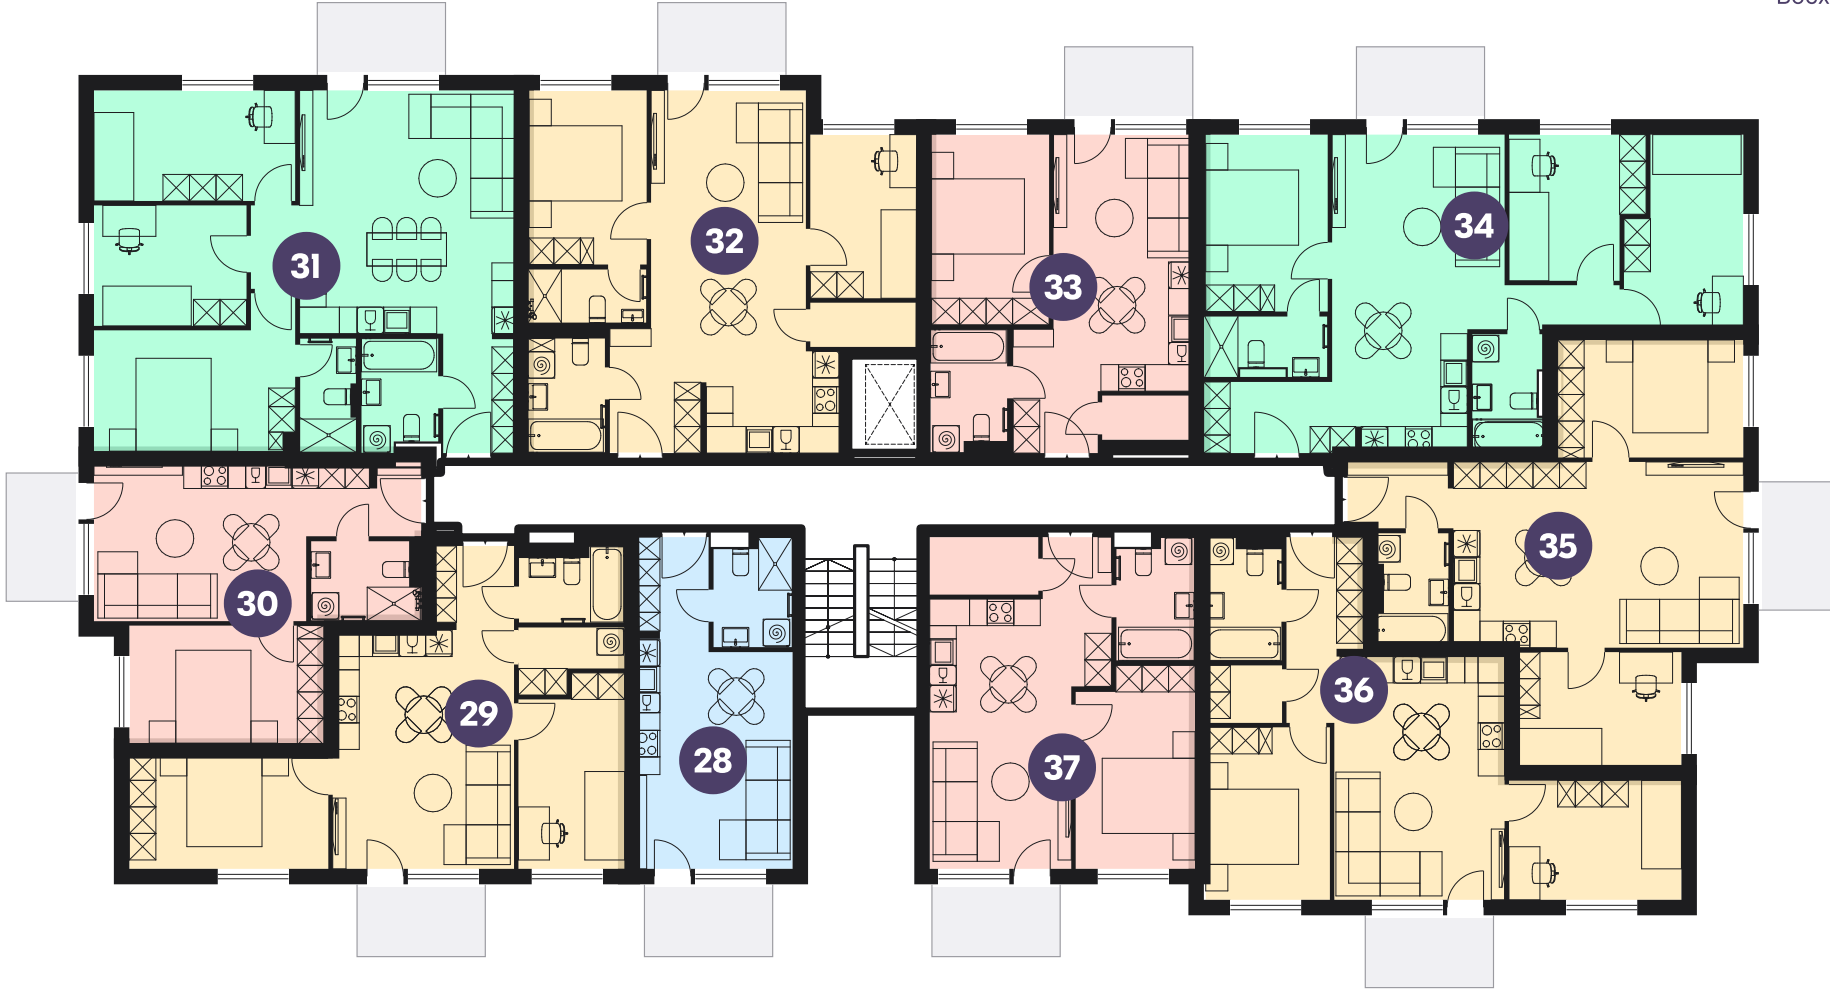

- 1-комнатные квартиры
- 2-комнатные квартиры
- 3-комнатные квартиры
- 4-комнатные квартиры



Схема расположения объекта

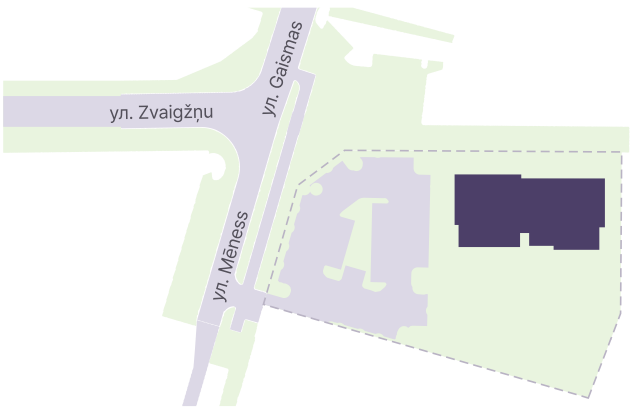

№	Жилая площадь	Площадь балкона	Общая площадь	Количество комнат
28	26,1 м²	4,5 м²	30,6 м²	1
29	54,3 м²	4,5 м²	58,8 м²	3
30	37,4 м²	4,5 м²	41,9 м²	2
31	75,0 м²	4,5 м²	79,6 м²	4
32	62,7 м²	4,5 м²	67,2 м²	3
33	40,6 м²	4,5 м²	45,1 м²	2
34	71,8 м²	4,5 м²	76,4 м²	4
35	56,4 м²	4,5 м²	61,0 м²	3
36	55,7 м²	4,5 м²	60,2 м²	3
37	43,1 м²	4,5 м²	47,7 м²	2


План этажа

ул. Mēness, 6, Саласпилс

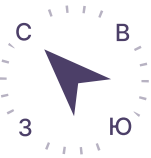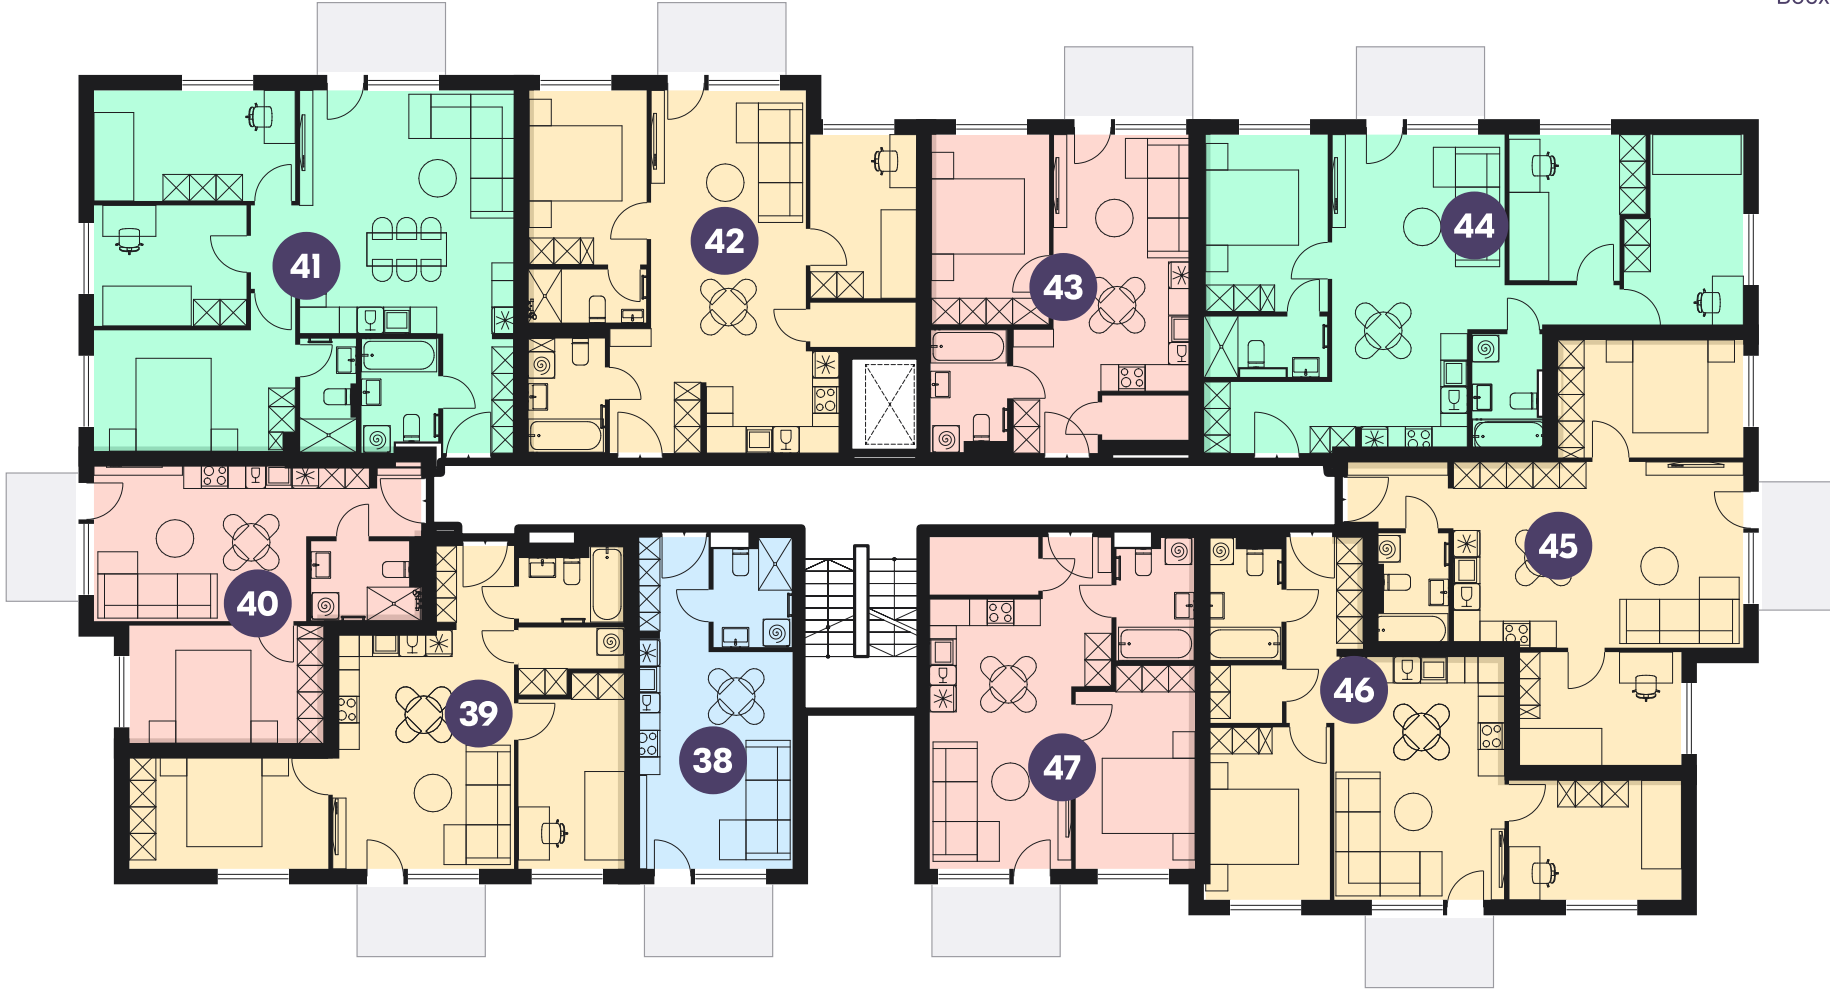

- 1-комнатные квартиры
- 2-комнатные квартиры
- 3-комнатные квартиры
- 4-комнатные квартиры

Схема расположения объекта

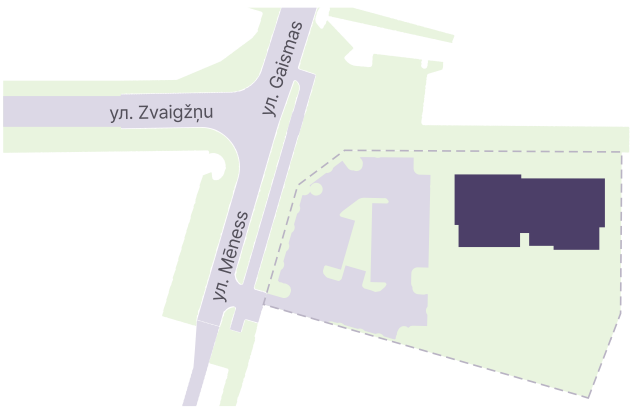


№	Жилая площадь	Площадь балкона	Общая площадь	Количество комнат
38	26,1 м²	4,5 м²	30,6 м²	1
39	54,3 м²	4,5 м²	58,8 м²	3
40	37,4 м²	4,5 м²	41,9 м²	2
41	75,0 м²	4,5 м²	79,6 м²	4
42	62,7 м²	4,5 м²	67,2 м²	3
43	40,6 м²	4,5 м²	45,1 м²	2
44	71,8 м²	4,5 м²	76,4 м²	4
45	56,4 м²	4,5 м²	61,0 м²	3
46	55,7 м²	4,5 м²	60,2 м²	3
47	43,1 м²	4,5 м²	47,7 м²	2

План этажа


- 1
- 2
- 3
- 4
- 5
- 6

ул. Mēness, 6, Саласпилс

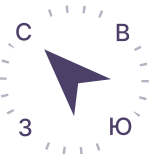

- 1-комнатные квартиры
- 2-комнатные квартиры
- 3-комнатные квартиры
- 4-комнатные квартиры

Схема расположения объекта

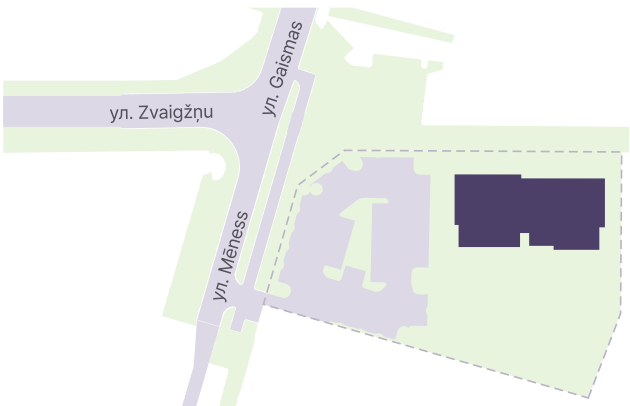

№	Жилая площадь	Площадь балкона	Общая площадь	Количество комнат
48	26,1 м²	4,5 м²	30,6 м²	1
49	53,8 м²	4,5 м²	58,3 м²	3
50	37,4 м²	4,5 м²	41,9 м²	2
51	75,0 м²	4,5 м²	79,5 м²	4
52	62,7 м²	4,5 м²	67,2 м²	3
53	40,6 м²	4,5 м²	45,1 м²	2
54	71,9 м²	4,5 м²	76,4 м²	4
55	86,9 м²	19,1 м²	106,0 м²	4
56	43,1 м²	4,5 м²	47,6 м²	2